



ประกาศเทศบาลตำบลปงใหม่

เรื่อง ประกาศใช้เทศบัญญัติการติดตั้งบ่อน้ำบาดาลน้ำเสียในอาคาร พ.ศ. ๒๕๖๐

ตามที่นายกเทศมนตรีตำบลปงใหม่ ได้เสนอร่างเทศบัญญัติการติดตั้งบ่อน้ำบาดาลน้ำเสียในอาคาร พ.ศ. ๒๕๖๐ ต่อสภาเทศบาลตำบลปงใหม่ ในคราวประชุมสภาเทศบาลตำบลปงใหม่ สมัยสามัญสมัยที่ ๓ ครั้งที่ ๒ เมื่อวันที่ ๒๕ สิงหาคม ๒๕๖๐ และได้รับความเห็นชอบจากสภาเทศบาลตำบลปงใหม่ให้เป็นเทศบัญญัติในวันนั้น และได้รับอนุมัติจากนายอำเภอวารินชำราบปฏิบัติราชการแทนผู้ว่าราชการจังหวัดอุบลราชธานี เมื่อวันที่ ๒๒ กันยายน ๒๕๖๐ ตามหนังสือสำนักงานส่งเสริมการปกครองท้องถิ่นอำเภอวารินชำราบ ที่ อบ ๐๐๒๓.๒๕/๓๙๓๙ ลงวันที่ ๒๒ กันยายน ๒๕๖๐ ซึ่งผู้ว่าราชการจังหวัดอุบลราชธานีได้มอบอำนาจให้นายอำเภอวารินชำราบปฏิบัติราชการแทนในการสั่งการ อนุญาต อนุมัติ ฯลฯ ตามคำสั่งจังหวัดอุบลราชธานี ที่ ๔๔๑๑/๒๕๕๙ ลงวันที่ ๑๐ ตุลาคม ๒๕๕๙ นั้น

ฉะนั้นอาศัยอำนาจตามมาตรา ๖๓ แห่งพระราชบัญญัติเทศบาล พ.ศ. ๒๔๙๖ แก้ไขเพิ่มเติมถึง (ฉบับที่ ๑๓) พ.ศ. ๒๕๕๒ จึงประกาศใช้เทศบัญญัติการติดตั้งบ่อน้ำบาดาลน้ำเสียในอาคาร พ.ศ. ๒๕๖๐ โดยให้มีผลบังคับใช้ ตั้งแต่วันที่ ๓๐ กันยายน ๒๕๖๐ เป็นต้นไป

จึงประกาศมาเพื่อทราบโดยทั่วกัน

ประกาศ ณ วันที่ ๒๙ เดือน กันยายน พ.ศ. ๒๕๖๐

(นายอนันต์ คำริกาบุตร)
นายกเทศมนตรีตำบลปงใหม่

-สำเนาถูกต้อง-

ที่ อบ ๘๔๖๐๓/ว ๐๐๖๘

สำนักงานเทศบาลตำบลบุงไหม
อ.วารินชำราบ จ.อุบลราชธานี ๓๔๑๙๐

๒๙ กันยายน ๒๕๖๐

เรื่อง ประชาสัมพันธ์การประกาศใช้เทศบัญญัติการติดตั้งบ่อดักไขมันบำบัดน้ำเสียในอาคาร พ.ศ. ๒๕๖๐

เรียน กำนันตำบลบุงไหม - ผู้ใหญ่บ้านหมู่ที่ ๑-๑๒ / ประธานประชาคมประจำหมู่บ้าน หมู่ที่ ๑-๑๒

สิ่งที่ส่งมาด้วย ๑. สำเนาประกาศเทศบาลตำบลบุงไหม จำนวน ๑ ฉบับ
๒. เทศบัญญัติตำบลบุงไหม เรื่อง การติดตั้งบ่อดักไขมันฯ จำนวน ๑ เล่ม


ด้วยเทศบาลตำบลบุงไหม ได้จัดทำเทศบัญญัติตำบลบุงไหม เรื่อง การติดตั้งบ่อดักไขมันบำบัดน้ำเสียในอาคาร พ.ศ. ๒๕๖๐ และนายกเทศมนตรีตำบลบุงไหมได้ลงนามประกาศใช้เมื่อวันที่ ๒๙ เดือน กันยายน พ.ศ. ๒๕๖๐ แล้ว นั้น

เพื่อให้การดำเนินงานดังกล่าวเป็นไปตามมาตรา ๖๓ และมาตรา ๖๕ แห่งพระราชบัญญัติเทศบาล พ.ศ. ๒๔๙๖ (แก้ไขเพิ่มเติมถึงฉบับที่ ๑๓ พ.ศ. ๒๕๕๒) เทศบาลตำบลบุงไหมจึงขอประชาสัมพันธ์การประกาศใช้เทศบัญญัติตำบลบุงไหม เรื่อง การติดตั้งบ่อดักไขมันบำบัดน้ำเสียในอาคาร พ.ศ. ๒๕๖๐ มาเพื่อทราบและขอความอนุเคราะห์ในการประชาสัมพันธ์ โดยปิดประกาศ ณ หน่วยงานหรือในแหล่งชุมชน และประชาสัมพันธ์ผ่านสื่อต่างๆ เพื่อให้ประชาชนได้รับทราบโดยทั่วกัน รายละเอียดปรากฏตามสิ่งที่ส่งมาพร้อมนี้ หรือสามารถดาวน์โหลดข้อมูล ได้ที่ www.bungmai.go.th

จึงเรียนมาเพื่อโปรดพิจารณาดำเนินการ และขอขอบคุณมา ณ โอกาสนี้

รับทราบ, ได้รับแล้ว
หมู่ที่ ๑
หมู่ที่ ๒
หมู่ที่ ๓
หมู่ที่ ๔
หมู่ที่ ๕
หมู่ที่ ๖
หมู่ที่ ๗
หมู่ที่ ๘
หมู่ที่ ๙
หมู่ที่ ๑๐
หมู่ที่ ๑๑
หมู่ที่ ๑๒

ขอแสดงความนับถือ


(นายอนันต์ คำริกาบุตร)
นายกเทศมนตรีตำบลบุงไหม

รองช่าง

โทร ๐๔๕-๓๐๑๑๔๖

www.bungmai.go.th

“นครแห่งธรรม นครแห่งเทียน นครแห่งการพัฒนา นครแห่งความซักแพง”



เทศบัญญัติเทศบาลตำบลบึงไผ่
เรื่อง การติดตั้งบ่อดักไขมันบำบัดน้ำเสียในอาคาร พ.ศ. ๒๕๖๐

ของ

เทศบาลตำบลบึงไผ่
อำเภอวารินชำราบ จังหวัดอุบลราชธานี

บันทึกหลักการและเหตุผล
ประกอบเทศบัญญัติเทศบาลตำบลบึงไผ่
เรื่องการจัดตั้งบ่อดักไขมันบำบัดน้ำเสียในอาคาร พ.ศ.๒๕๖๐

หลักการ

เพื่อจัดการระบบบำบัดน้ำเสียในครัวเรือนและชุมชน ลดปริมาณน้ำเสียและปรับปรุงคุณภาพของน้ำให้ดีขึ้น ก่อนระบายน้ำลงท่อหรือแหล่งน้ำตามธรรมชาติ

เหตุผล

รัฐบาลมีนโยบายให้ท้องถิ่นออกข้อบัญญัติท้องถิ่นควบคุมให้บ้านเรือนและอาคารติดตั้งบ่อดักไขมัน และระบบบำบัดน้ำเสียเพื่อลดปริมาณความสกปรกในเบื้องต้นก่อนที่จะระบายลงท่อระบายน้ำหรือแหล่งน้ำตามธรรมชาติ เพื่อเป็นการคืนแหล่งน้ำธรรมชาติให้กับประชาชน ซึ่งแม้ว่าสายหลักจะมีคุณภาพดีขึ้น และประชาชนสามารถใช้ประโยชน์จากแหล่งน้ำได้อย่างเหมาะสมตามศักยภาพ โดยแม่น้ำจะไม่มีสีดำคล้ำ ไม่มีกลิ่นเหม็น ไม่มีขยะในน้ำ และมีสิ่งมีชีวิตในน้ำ และเป็นการบริหารจัดการการแก้ไขปัญหาการบำบัดน้ำเสียขององค์กรปกครองส่วนท้องถิ่นจากจุดกำเนิดน้ำเสียผ่านกลไก “ประชารัฐ” และเพื่อช่วยลดปริมาณความสกปรกที่ระบายออกสู่สิ่งแวดล้อมในเขตเทศบาลตำบลบึงไผ่ อาศัยอำนาจตามความในมาตรา ๕๐(๓) และมาตรา ๖๐ แห่งพระราชบัญญัติเทศบาล พ.ศ.๒๔๙๖ ประกอบกับมาตรา ๑๘ มาตรา ๒๐(๓) และมาตรา ๔๔ แห่งพระราชบัญญัติการสาธารณสุข พ.ศ.๒๕๓๕ อันมีบทบัญญัติบางประการเกี่ยวกับการจำกัดสิทธิและเสรีภาพของบุคคล ซึ่งมาตรา ๒๖ มาตรา ๓๔ มาตรา ๔๗ และมาตรา ๕๕ ของรัฐธรรมนูญแห่งราชอาณาจักรไทย พ.ศ.๒๕๖๐ บัญญัติให้กระทำได้โดยอาศัยอำนาจตามบทบัญญัติแห่งกฎหมาย เทศบาลตำบลบึงไผ่ โดยความเห็นชอบจากสภาเทศบาลตำบลบึงไผ่ และเห็นชอบโดยนายอำเภอวารินชำราบจังหวัดราชบุรีเทศบัญญัติไว้

เทศบัญญัติเทศบาลตำบลบึงไผ่

เรื่อง การติดตั้งบ่อดักไขมัน บำบัดน้ำเสียในอาคารพ.ศ.๒๕๖๐

อาศัยอำนาจตามความในมาตรา ๕๐ (๓) มาตรา ๖๐ แห่งพระราชบัญญัติเทศบาล พ.ศ. ๒๔๙๖ แก้ไขเพิ่มเติมโดยมาตรา ๕ แห่งพระราชบัญญัติเทศบาล (ฉบับที่ ๕) พ.ศ.๒๕๑๐ ประกอบมาตรา ๑๘ มาตรา ๒๐(๓) และมาตรา ๔๔ แห่งพระราชบัญญัติการสาธารณสุข พ.ศ.๒๕๓๕ จนมีบทบัญญัติบางประการเกี่ยวกับการกำจัดสิทธิและเสรีภาพของบุคคล ซึ่งมาตรา ๒๖ ประกอบกับมาตรา ๓๔ มาตรา ๔๗ และมาตรา ๕๕ ของรัฐธรรมนูญแห่งราชอาณาจักรไทย พ.ศ. ๒๕๖๐ บัญญัติให้กระทำได้โดยอาศัยอำนาจตามบทบัญญัติแห่งกฎหมาย เทศบาลตำบลบึงไผ่ โดยความเห็นชอบจากสภาเทศบาลตำบลบึงไผ่ และเห็นชอบโดยนายอำเภอวารินชำราบ จึงตราเทศบัญญัติไว้ดังต่อไปนี้

ข้อ ๑ เทศบัญญัตินี้ เรียกว่า “เทศบัญญัติเทศบาลตำบลบึงไผ่ เรื่อง การติดตั้งบ่อดักไขมัน บำบัดน้ำเสียในอาคาร พ.ศ. ๒๕๖๐”

ข้อ ๒ เทศบัญญัตินี้ให้ใช้บังคับในเขตเทศบาลตำบลบึงไผ่ เมื่อได้ประกาศไว้โดยเปิดเผย ณ สำนักงานเทศบาลตำบลบึงไผ่แล้วเจ็ดวัน

ข้อ ๓ นับแต่วันที่เทศบัญญัติเทศบาลตำบลบึงไผ่ฉบับนี้มีผลใช้บังคับ ให้ยกเลิกบรรดาเทศบัญญัติ กฎ ระเบียบ ข้อบังคับ และคำสั่งอื่นใดในส่วนที่ขัดหรือแย้งกับเทศบัญญัตินี้ และให้ใช้เทศบัญญัตินี้แทน

ข้อ ๔ ในเทศบัญญัตินี้

“เจ้าพนักงานท้องถิ่น” หมายความว่า นายกเทศมนตรีตำบลบึงไผ่

“พนักงานเจ้าหน้าที่” หมายความว่า ปลัดเทศบาล พนักงานเทศบาล ที่เจ้าพนักงานท้องถิ่น แต่งตั้ง

“อาคาร” หมายความว่า ตึก บ้านเรือน ร้านค้า ร้านอาหาร สำนักงาน หรือสิ่งปลูกสร้างอย่างอื่นซึ่งบุคคลอาจเข้าอาศัย หรือใช้สอยได้

“บ่อดักไขมัน” หมายความว่า สิ่งที่ใช้แยกน้ำมันและไขมันออกจากน้ำซึ่งผ่านการใช้แล้ว

“การระบายน้ำ” หมายความว่า การผันน้ำ การปล่อยน้ำ การเทน้ำ การสูบน้ำ หรือการกระทำอื่นใดที่เป็นการเทน้ำ

“แหล่งระบายน้ำ” หมายความว่า ทางหรือท่อระบายน้ำ ลำกระโดง ลำราง คู คลอง แม่น้ำ ทะเล แหล่งน้ำสาธารณะ แหล่งน้ำธรรมชาติ และแหล่งน้ำที่เป็นของเอกชนซึ่งมีทางเชื่อมหรือสามารถไหลไปสู่แหล่งน้ำสาธารณะ หรือแหล่งน้ำธรรมชาติได้

ข้อ ๕ เทศบัญญัตินี้ให้ใช้บังคับแก่อาคารที่มีการระบายน้ำทิ้งลงหรือไหลไปสู่แหล่งระบายน้ำ และยังไม่มีกฎหมายใดกำหนดมาตรการเกี่ยวกับการกำจัดน้ำมันและไขมันสำหรับอาคารประเภทนั้น

ข้อ ๖ ให้เจ้าของหรือผู้ครอบครองอาคารที่มีการปลูกสร้างดำเนินการติดตั้งบ่อดักไขมัน สำหรับอาคารนั้นให้แล้วเสร็จก่อนเข้าอยู่อาศัย หรือใช้สอย และหากอาคารใดอยู่ระหว่างการปลูกสร้างใหม่ในวันที่เทศบัญญัตินี้มีผลบังคับใช้ให้ดำเนินการติดตั้งบ่อดักไขมันเช่นเดียวกัน ตามมาตรฐานที่เจ้าพนักงานท้องถิ่นประกาศกำหนด ตามข้อกำหนดมาตรฐานแนบท้ายเทศบัญญัตินี้

๗ ข้อ ๗ กรณีเจ้าของหรือผู้ครอบครองอาคารที่ปลูกสร้างก่อนวันที่เทศบัญญัตินี้มีผลบังคับใช้ให้มีการแก้ไขปรับปรุงให้มีบ่อดักไขมันในอาคารตามความจำเป็น ในระยะเวลาตามสมควร ตามคำแนะนำของเจ้าพนักงานท้องถิ่น หรือพนักงานเจ้าหน้าที่เพื่อให้เป็นไปตามเทศบัญญัตินี้

/ข้อ ๘...

ข้อ ๘ ให้เจ้าพนักงานท้องถิ่น และพนักงานเจ้าหน้าที่ที่มีอำนาจหน้าที่ต่อไปนี้

(๑) เข้าตรวจอาคาร และบริเวณที่ตั้งอาคารในระหว่างพระอาทิตย์ขึ้นถึงพระอาทิตย์ตก

(๒) สั่งให้เจ้าของ หรือผู้ครอบครองอาคารที่มีการระบายน้ำทิ้งลงหรือไหลไปสู่แหล่งระบายน้ำ
ดำเนินการติดตั้งบ่อดักไขมันให้แล้วเสร็จภายในเก้าสิบวัน

ข้อ ๙ ให้เจ้าของ หรือผู้ครอบครองตาม ข้อ ๖ ทำการดูแลรักษา เก็บขนน้ำมัน หรือน้ำมันใน
บ่อดักไขมันไปกำจัด และซ่อมแซมบำรุงรักษาบ่อดักไขมันให้อยู่ในสภาพที่ใช้การได้ปกติ

ข้อ ๑๐ ผู้ใดขัดขวางการปฏิบัติหน้าที่ของเจ้าพนักงานท้องถิ่น หรือพนักงานเจ้าหน้าที่ในการ
ปฏิบัติการตาม ข้อ ๘ (๑) ต้องระวางโทษปรับไม่เกินหนึ่งพันบาท


ข้อ ๑๑ ผู้ใดไม่ปฏิบัติตามคำสั่งของเจ้าพนักงานท้องถิ่น หรือพนักงานเจ้าหน้าที่ตามข้อ ๘ (๒)
ต้องระวางโทษปรับไม่เกินห้าร้อยบาท และเจ้าพนักงานท้องถิ่นอาจกำหนดให้เสียค่าปรับอีกไม่เกินวันละสอง
ร้อยบาทนับแต่วันถัดจากวันครบกำหนดระยะเวลาที่เจ้าพนักงานท้องถิ่น หรือพนักงานเจ้าหน้าที่กำหนดให้
ดำเนินการติดตั้งบ่อดักไขมันเป็นต้นไป จนกว่าจะได้ปฏิบัติให้ถูกต้อง

ข้อ ๑๒ ให้เจ้าพนักงานท้องถิ่นประกาศ และประชาสัมพันธ์ ให้ประชาชนทราบถึงการปฏิบัติ
ตามเทศบัญญัตินี้

ข้อ ๑๓ ให้เจ้าพนักงานท้องถิ่นมีอำนาจในการพิจารณาเวนคืนการปฏิบัติตามเทศบัญญัติ
ตามความจำเป็น และความเหมาะสมของอาคารและพื้นที่บางแห่ง อาทิเช่น พื้นที่บนภูเขา พื้นที่เกษตรกรรม
พื้นที่ในชนบท เป็นต้น

ข้อ ๑๔ ให้นายกเทศมนตรีตำบลบึงใหม่ รักษาการให้เป็นไปตามเทศบัญญัตินี้ และมีอำนาจ
ออกประกาศหรือออกคำสั่งเพื่อปฏิบัติการให้เป็นไปตามเทศบัญญัตินี้


ประกาศ ณ วันที่..... 29 ก.ย. 2560

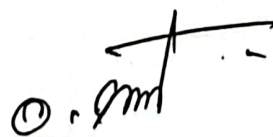

(นายอนันต์ คำริกาบุตร)
นายกเทศมนตรีตำบลบึงใหม่

-เห็นชอบ

(ลงนาม)

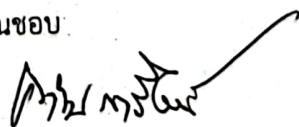

(นายคำรบ เครือณรงค์)

นายอำเภอวารินชำราบ

ปฏิบัติราชการแทนผู้ว่าราชการจังหวัดอุบลราชธานี

ข้อกำหนดมาตรฐานขนาดบ่อดักไขมันและแบบมาตรฐานการก่อสร้างบ่อดักไขมัน

๑. มาตรฐานขนาดบ่อดักไขมัน

๑.๑ มาตรฐานขนาดบ่อดักไขมันแบบขอบซีเมนต์สำหรับบ้านพักอาศัย

จำนวนคน	ปริมาณบ่ที่ต้องการ (ลบ.ม.)	ขนาดบ่อ		จำนวนบ่อ (บ่อ)
		เส้นผ่านศูนย์กลาง	ความลึกน้ำ (ม.)	
๕	๐.๑๗	๐.๘	๐.๔๐	๑
๕-๑๐	๐.๓๔	๐.๘	๐.๗๐	๑
๑๐-๑๕	๐.๕๑	๑.๐	๐.๗๐	๑
๑๕-๒๐	๐.๖๘	๑.๒	๐.๖๐	๑
๒๐-๒๕	๐.๘๕	๑.๒	๐.๘๐	๑

๑.๒ มาตรฐานขนาดบ่อดักไขมันแบบวงขอบซีเมนต์สำหรับสถานประกอบการขนาดเล็ก

จำนวนคน	ปริมาณบ่ที่ต้องการ (ลบ.ม.)	ขนาดบ่อ		จำนวนบ่อ (บ่อ)
		เส้นผ่านศูนย์กลาง	ความลึกน้ำ (ม.)	
๒๕-๓๐	๑.๐๒	๑.๐	๐.๗๐	๒
๓๐-๓๕	๑.๑๙	๑.๐	๐.๘๐	๒
๓๕-๔๐	๑.๓๖	๑.๒	๐.๖๐	๒
๔๐-๔๕	๑.๕๓	๑.๒	๐.๗๐	๒
๔๕-๕๐	๑.๗	๑.๒	๐.๘๐	๒

๑.๓ มาตรฐานขนาดบ่อดักไขมันแบบสร้างในพื้นที่ สำหรับสถานประกอบการขนาดใหญ่


ขนาดพื้นที่ (ตารางเมตร)	ปริมาณบ่ที่ต้องการ (ลบ.ม.)	ขนาดบ่อ (ม.)		
		ความลึกน้ำ	กว้าง	ยาว
๑๐	๐.๒๐	๐.๔๐	๐.๕๐	๑.๐๐
๑๐-๒๕	๐.๔๗	๐.๖๐	๐.๖๐	๑.๓๐
๒๕-๕๐	๐.๙๖	๐.๗๕	๐.๘๐	๑.๖๐
๕๐-๗๕	๑.๕๐	๐.๗๕	๑.๐๐	๒.๐๐
๗๕-๑๐๐	๑.๙๔	๐.๘๐	๑.๑๐	๒.๒๐
๑๐๐-๑๒๕	๒.๔๕	๐.๘๕	๑.๒๐	๒.๔๐
๑๒๕-๑๕๐	๒.๘๒	๐.๙๐	๑.๒๐	๒.๖๐
๑๕๐-๑๗๕	๓.๓๘	๑.๐๐	๑.๓๐	๒.๖๐
๑๗๕-๒๐๐	๓.๗๘	๑.๐๐	๑.๓๕	๒.๘๐

๒. แบบมาตรฐานการก่อสร้างบ่อดักไขมัน


ใช้แบบมาตรฐานการก่อสร้างของกรมควบคุมมลพิษ จำนวน ๓ แบบ ตามเอกสารแนบท้าย

แบบที่ ๑
สำหรับบ้านพักอาศัย

แบบถังกักไขมัน ขนาด ๑ ครั้วเรือน

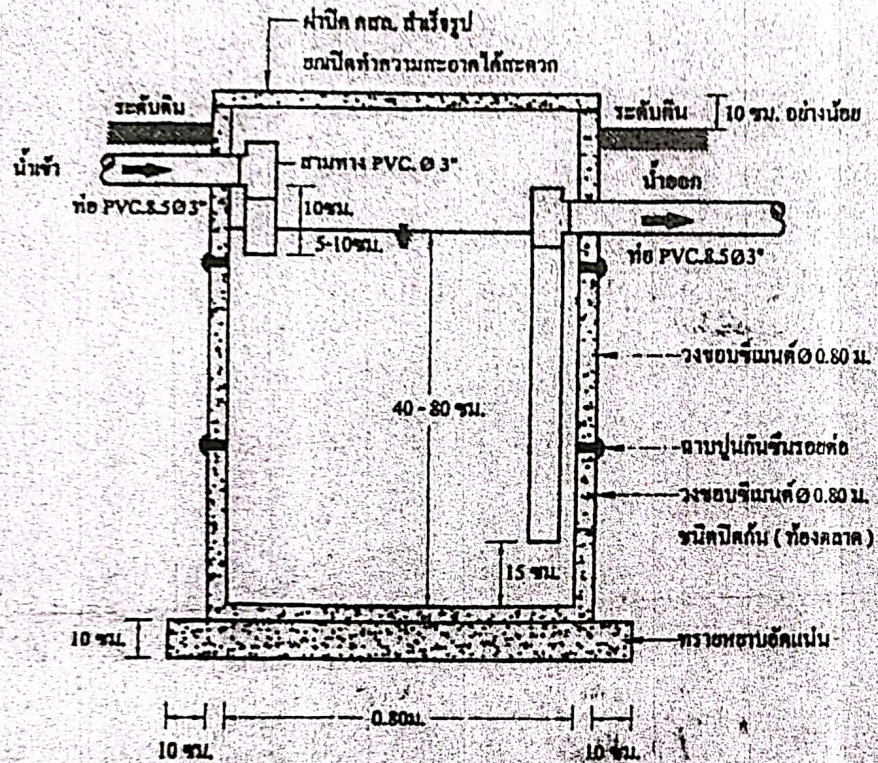

รูปตัด A-A

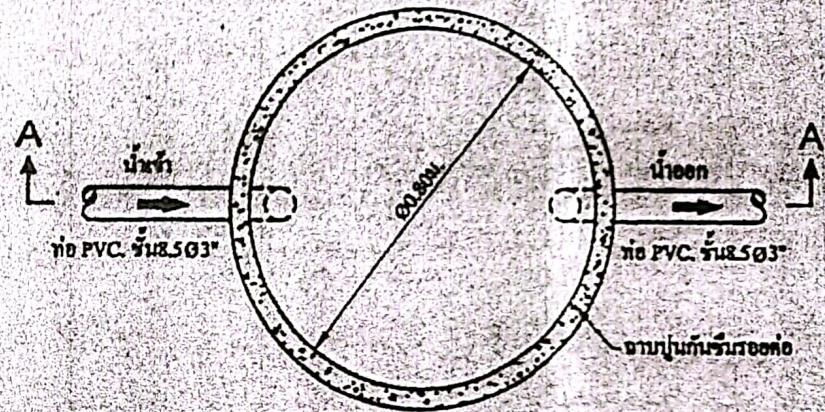

แปลนบ่อค้ำไขมัน


กรมควบคุมมลพิษ			
สำนักจัดการคุณภาพน้ำ (ส่วนบำบัดชุมชน)			
โครงการ	...		
สถานที่	วัดโพธิ์เงิน บ้านวัดโพธิ์ ๒ ตรีวิชัย		
ผู้ว่า	...		
ออกแบบ	เฉลิม ธรรมานาน ชัยโรจน์ ธีระวิชัย		
ให้คำแนะนำ	สมชาย ภูมิไพบูลย์ บรรพต เข้มขันนุกูล		
ผ.ส.บ.บ.	สมชาย ธรรมานาน	นายราชวัน	๑๗ ๓๐ ๒๕๖๓
ผ.ส.บ.บ.	ชญานันท์ ธีระวิชัย	นาย	17 มี.ค. / 2564
หมายเลขที่	๑๐๐	หน้า	1
			1

แบบที่ ๒

สำหรับสถานประกอบการขนาดเล็ก

แบบถังดักไขมัน

ขนาด ๒ ลบ.ม./วัน

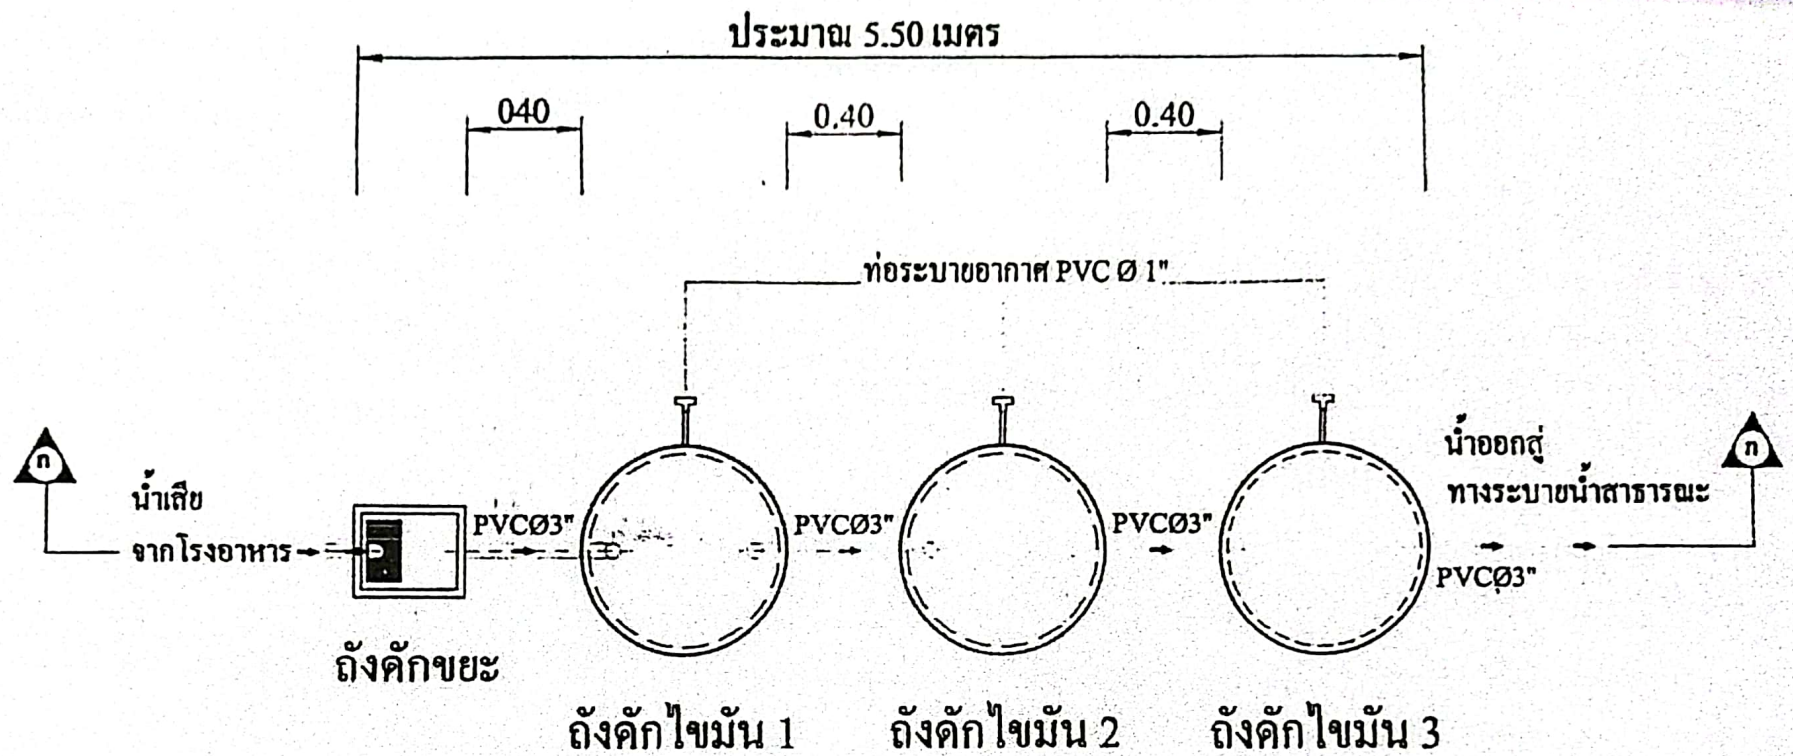

ถังคักไขมันขนาด 2 ลบ.ม. / วัน

(สำหรับจำนวนนักเรียน 500 - 700 คน)


รายละเอียดประกอบแบบ

ถังคักขยะ ถังปูนซีเมนต์สำเร็จรูปสี่เหลี่ยม ขนาด 0.50 x 0.40 ม. (ผ่าซีเมนต์ ท้องตลาด)

ถังคักไขมัน รางขอบซีเมนต์สำเร็จรูป ขนาด Ø 1.00 ม. (ผ่าสังกะสีเบอร์ 28 ฝังขอบ 0.05 ม. โคครอบพร้อมสตร๊มลาวด)

ท่อระบายอากาศ T PVC Ø 1"

กรมควบคุมมลพิษ สำนักจัดการคุณภาพน้ำ (ส่วนน้ำเสียชุมชน)			
โครงการ			
แบบมาตรฐานถังคักไขมันแบบวงขอบซีเมนต์			
ออกแบบ	นาย เดลิม ตะกรุดนาค	นาย ทวีป ฐ. ระนอง	
คำนวณ	นาย สมกท มณีรัตน์	นาย บรรพต แฉ่มกลิ่นทุฒ	
ควบคุม	นาย สมชาย ทรงประกอบ	นาย	
ควบคุม	นาย อนุพันธ์ อีรวีคน	นาย	

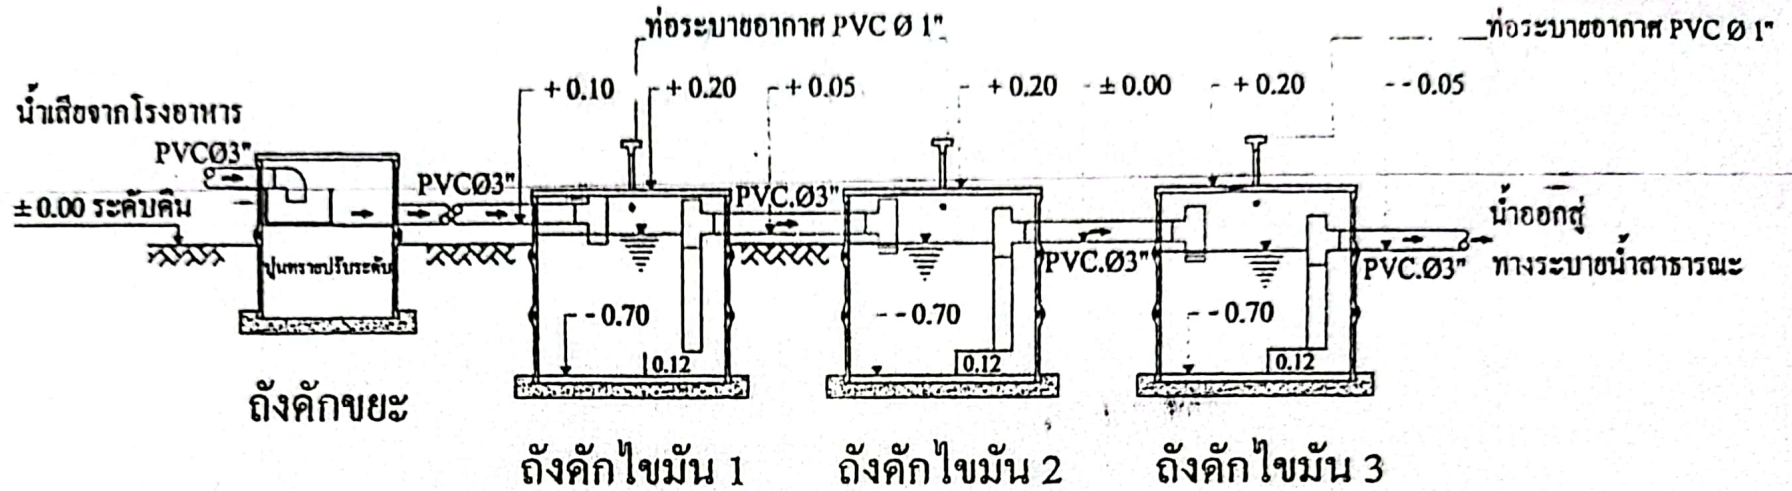

รูปตัด ก - ก ถังดักไขมันขนาด 2 ลบ.ม. / วัน

(สำหรับจำนวนนักเรียน 500 - 700 คน)

รายละเอียดประกอบแบบ

ถังดักไขมัน ถังปูนซีเมนต์สำเร็จรูปสี่เหลี่ยม ขนาด 0.50 x 0.40 ม. (ฝาซีเมนต์ ท้องตลาด)


ถังดักไขมัน วงขอบซีเมนต์สำเร็จรูป ขนาด Ø 1.00 ม. (ฝาสังกะสีเบอร์ 28 ใต้อบ 0.05 ม. โดยรอบพร้อมเสริมลวด)

ท่อระบายอากาศ T PVC Ø 1"

กรมควบคุมมลพิษ สำนักจัดการคุณภาพน้ำ (ส่วนน้ำเสียชุมชน)			
โครงการ			
แบบแปลน	แบบมาตรฐานถังดักไขมันแบบวงขอบซีเมนต์		
ออกแบบ	นาย เฉลิม ตะกุดนาค	นาย ทวีป ณ. ระนอง	
เขียนแบบ	นาย สมภพ นพรัตน์	นาย บรรพต เข้มกลิ่นทุส	
ค.บ.ย.ท.	นาย สมชาย ทรงประกอบ	บันทึก	
ค.บ.ย.ท.	นาย อนุพันธ์ อธิรัตน์	บันทึก	

น้ำทิ้งจากครัว PVC.Ø2"-3"

บ่อพักซีเมนต์สี่เหลี่ยมสำเร็จรูปชนิดปิดกันขนาด 0.40x0.50 ม
พร้อมฝา (ท้องตลาด)
ท่อน้ำออกไปเข้าถังดักไขมัน PVC Ø 2"-3"

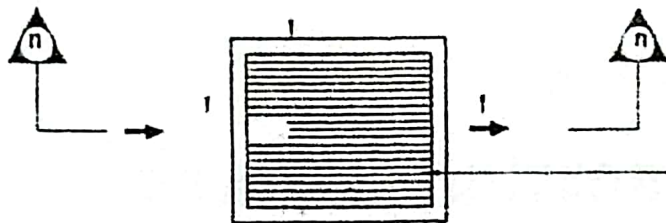


ตะแกรงเหล็กดักขยะ Ø 6 มม ระยะซี่ตะแกรงห่าง 0.02 ม

แปลนถังดักขยะ

บ่อพักซีเมนต์สี่เหลี่ยมสำเร็จรูปชนิดปิดกันขนาด 0.40x0.50 ม
พร้อมฝา (ท้องตลาด)
ตะแกรงเหล็กดักขยะ Ø 6 มม ระยะซี่ตะแกรงห่าง 0.02 ม
ท่อน้ำออกไปเข้าถังดักไขมัน PVC Ø 2"-3"

น้ำทิ้งจากครัว PVC.Ø2"-3"

± ระดับดิน

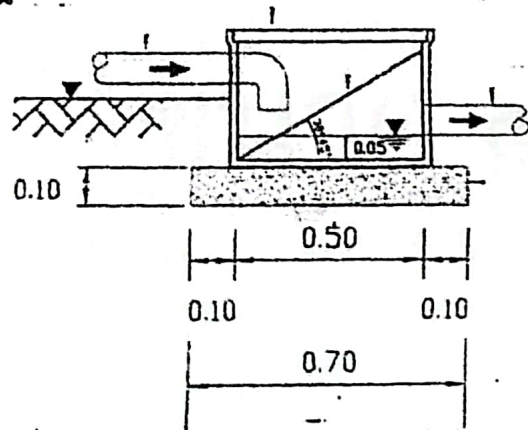

ทรายหยาบอัดแน่น

รูปตัด ก-ก

กรมควบคุมมลพิษ			
สำนักจัดการคุณภาพน้ำ (ส่วนน้ำเสียชุมชน)			
โครงการ			
แผนงาน			
ชื่อโครงการ			
ชื่อหน่วยงาน	ชื่อโครงการ		
ชื่อผู้รับผิดชอบ	ชื่อโครงการ		
ชื่อผู้จัดทำ	หน้า	หน้า	1:20
ชื่อผู้ตรวจสอบ	หน้า	หน้า	2 หน้า 25/0
หมายเลข	000	หน้า	1
หน้า		หน้า	1


แบบที่ ๓

สำหรับสถานประกอบการขนาดใหญ่

แบบถังดักไขมัน


ขนาด ๔ ลบ.ม./วัน

น้ำเสีย
จากโรงอาหาร →

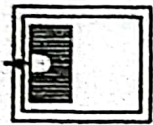

ถังดักขยะ

PVCØ4"

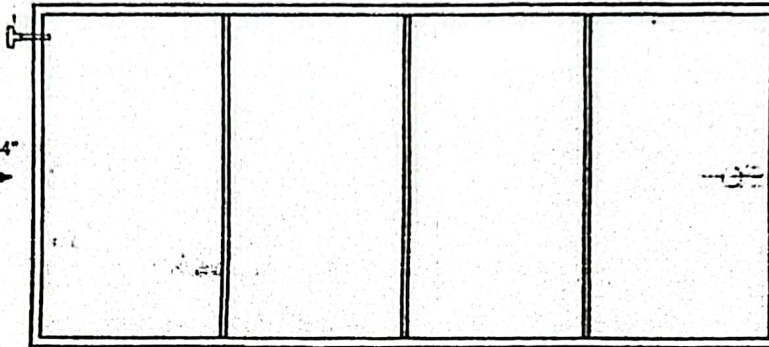

ท่อระบายอากาศ PVC Ø. 1 1/2"

PVCØ4"

น้ำออกสู่
ทางระบายน้ำสาธารณะ

ถังดักไขมัน

ถังดักไขมันขนาด 4 ลบ.ม. / วัน


ถังดักขยะ ถังปูนซีเมนต์สำเร็จรูปสี่เหลี่ยม 0.50x0.40ม. (ฝาซีเมนต์ ท้องตลาด)

ถังดักไขมัน คอนกรีตเสริมเหล็กตามแบบมาตรฐาน 4 ลบ.ม. 7 วัน

กรมควบคุมมลพิษ			
สำนักจัดการคุณภาพน้ำ (ส่วนน้ำเสียชุมชน)			
โครงการ			
แบบแผน	แบบมาตรฐานถังดักไขมันคอนกรีตเสริมเหล็ก		
ออกแบบ	นาย เจริญ ศรีคุณาศ	นาย ทวีป ฐ ระนอง	
ตรวจสอบ	นาย สมภท มณีรัตน์	นาย บรรพศ นัยกัณฐ์	
ผ.ยพ.	นาย สมชาย ทรงประกอบ	ผ.ยพ.	
ผ.ยพ.	นาย อนุพันธ์ อธิวัฒน์	ผ.ยพ.	

น้ำเสียจากโรงอาหาร







ท่อระบายอากาศ PVC Ø 1 1/2"

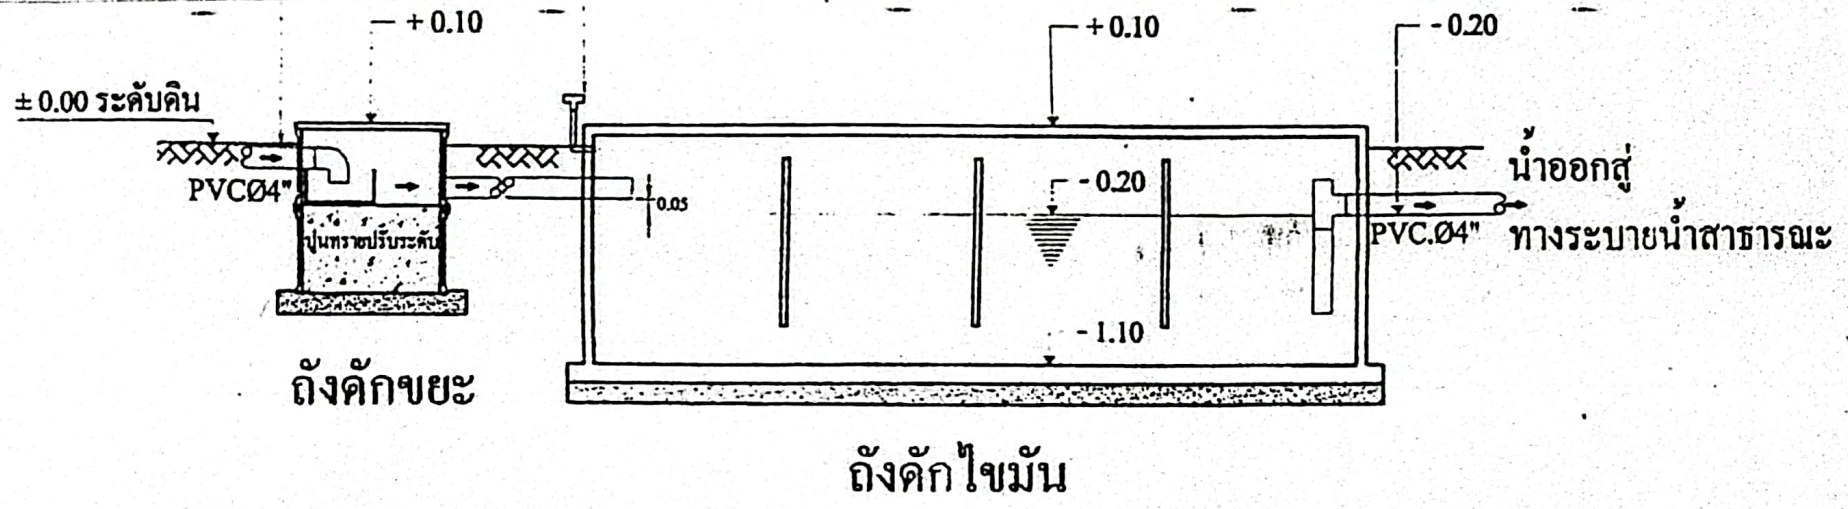

ถังคักไขมันขนาด 4 ลบ.ม. / วัน



ถังคักขยะ ถังปูนซีเมนต์สำเร็จรูปสี่เหลี่ยม 0.50x0.40 ม. (ฝาซีเมนต์ ท้องตลาด)
 ถังคักไขมัน คอนกรีตเสริมเหล็กตามแบบมาตรฐาน 4 ลบ.ม. / วัน

กรมควบคุมมลพิษ			
สำนักจัดการคุณภาพน้ำ (ส่วนน้ำเสียชุมชน)			
โครงการ			
แบบแผน			
แบบมาตรฐานถังคักไขมันคอนกรีตเสริมเหล็ก			
ออกแบบ	นาย เฉลิม ตะกวดนาค	นาย ทวีป ธีระนง	
เขียนแบบ	นาย สมภท มณีรัตน์	นาย บรรพต มณีรัตน์	
ผ.ส.จ.	นาย สมชาย ทรงประกอบ	ผ.บ.ที่	
ผ.ส.ข.	นาย อนุพันธ์ อิวรัตน์	วันที่	

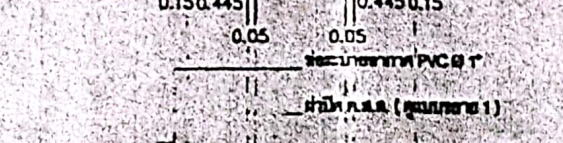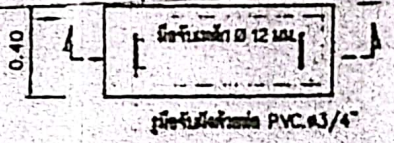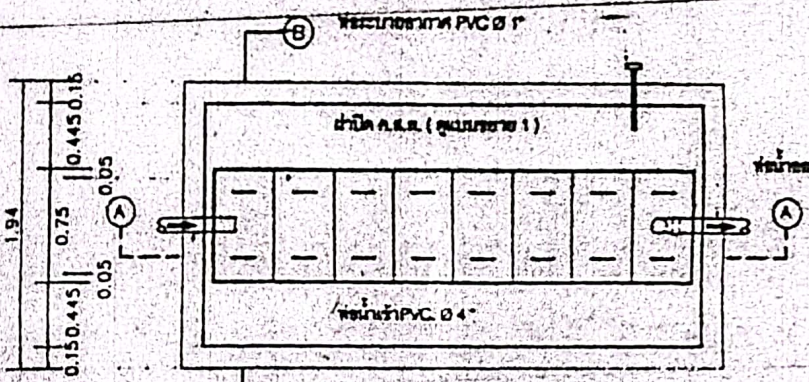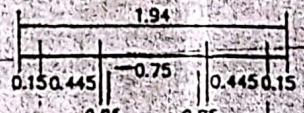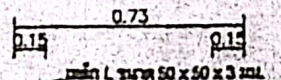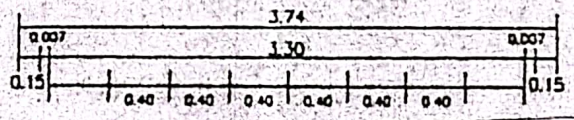

แปลนถังดักไขมัน

แปลนฝา ค.ส.ถ.

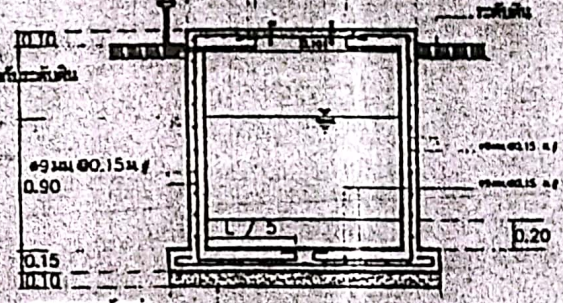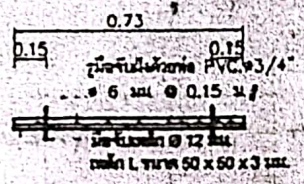



รูปตัดค้ำ ค.ส.ถ.

รูปตัด ๘-๘

ท่อระบายอากาศ PVC Ø 1"
ฝาปิด ค.ส.ถ. (ดูแบบขยาย 1)

ดูแบบขยาย 2

แบบขยาย 1

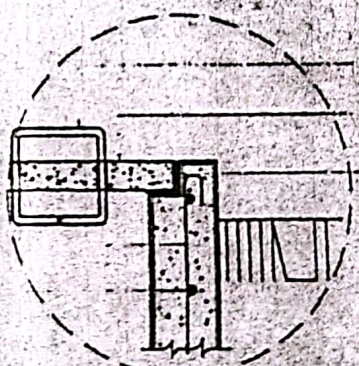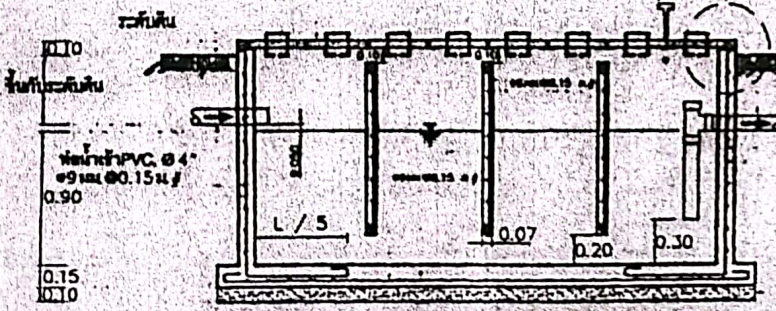

รูปตัด ๘-๘

แบบขยาย 2

กรมควบคุมมลพิษ สำนักจัดการคุณภาพน้ำ (ส่วนน้ำเสียชุมชน)			
ชื่อโครงการ	ถังดักไขมันขนาด 4 ช่อง / วัน		
ผู้จัดทำ	นาย สมิต คุตตุต	นาง พวิทย์ วรรณษา	
ผู้ตรวจสอบ	นาย สมภาพ ชาติวิรัตน์	นาย บรรพต แสงแก้วกุล	
ผู้เสนอ	นาย สมชาย ทรงประกอบ	ผู้รับ	๕
ผู้รับทราบ	นาย อนันต์ ธีรวิรัตน์	ผู้รับ	



รายงานการประชุมสภาเทศบาลตำบลบึงใหม่
สมัยสามัญ สมัยที่ ๓ ครั้งที่ ๒ ประจำปี พ.ศ. ๒๕๖๐
วัน ศุกร์ ที่ ๒๕ เดือน สิงหาคม พ.ศ. ๒๕๖๐
ณ.ห้องประชุมสภาเทศบาลตำบลบึงใหม่



ที่ อบ.(สภา)๘๕๖๐๑/ว. ๒๕

สภาเทศบาลตำบลปทุม
อ.วารินชำราบ จ.อุบลราชธานี ๓๔๑๙๐

๒๑ สิงหาคม ๒๕๖๐

เรื่อง นัดประชุมสภาเทศบาลตำบลปทุม สมัยสามัญ สมัยที่ ๓ ครั้งที่ ๒ ประจำปี พ.ศ.๒๕๖๐

เรียน สมาชิกสภาเทศบาลตำบลปทุม เขตที่ ๑-๒ ทุกท่าน/คณะผู้บริหารท้องถิ่น/หัวหน้าส่วนราชการ

อ้างถึง ระเบียบกระทรวงมหาดไทย ว่าด้วยข้อบังคับการประชุมสภาท้องถิ่น พ.ศ. ๒๕๔๗

สิ่งที่ส่งมาด้วย	๑. ประกาศนัดประชุมสภาเทศบาล ฯ	จำนวน ๑ ฉบับ
	๒. ระเบียบวาระการประชุมสภาเทศบาล ฯ	จำนวน ๑ ชุด
	๓. สำเนาบันทึกรายงานการประชุมครั้งที่แล้ว	จำนวน ๑ ชุด
	๔. เอกสารประกอบการประชุม	จำนวน ๑ ชุด

ตามที่สภาเทศบาลตำบลปทุม ได้ประชุมสภาเทศบาล สมัยสามัญ สมัยที่ ๓ ครั้งที่ ๑ ประจำปี พ.ศ. ๒๕๖๐ เมื่อวันที่ ๑๑ สิงหาคม ๒๕๖๐ เวลา ๐๙.๓๐ น. ณ ห้องประชุมสภาเทศบาลเพื่อพิจารณาร่างเทศบัญญัติงบประมาณรายจ่าย ประจำปีงบประมาณ พ.ศ.๒๕๖๑ ตลอดจนเรื่องอื่น ๆ และมติที่ประชุมได้มีมติในการนัดประชุมสภา สมัยสามัญ สมัยที่ ๓ ครั้งที่ ๒ เพื่อพิจารณาร่างเทศบัญญัติงบประมาณรายจ่ายประจำปีงบประมาณ พ.ศ.๒๕๖๐ ที่พิจารณาค้างไว้ นั้น

ฉะนั้น อาศัยอำนาจตามมาตรา ๒๕ แห่งพระราชบัญญัติเทศบาล พ.ศ.๒๔๙๖ และแก้ไขเพิ่มเติมถึง (ฉบับที่ ๑๓) พ.ศ.๒๕๕๒ และระเบียบกระทรวงมหาดไทยว่าด้วยการประชุมสภาท้องถิ่น พ.ศ.๒๕๔๗ และแก้ไขเพิ่มเติม (ฉบับที่ ๒) พ.ศ.๒๕๕๔ ข้อ ๒๓ ประธานสภา จึงนัดประชุมสภาและขอเชิญท่านเข้าร่วมประชุมสภา สมัยสามัญ สมัยที่ ๓ ครั้งที่ ๒ ประจำปี พ.ศ.๒๕๖๐ ในวันที่ ๒๕ สิงหาคม ๒๕๖๐ เวลา ๐๙.๐๐ น. ณ ห้องประชุมสภาเทศบาลตำบลปทุม ซึ่งมีวาระสำคัญ คือ การพิจารณาร่างเทศบัญญัติเทศบาลตำบลปทุม เรื่อง งบประมาณรายจ่ายประจำปีงบประมาณ พ.ศ.๒๕๖๑ (วาระที่ ๒ ชั้นแปรญัตติ) และ (วาระที่ ๓ ชั้นลงมติ) และข้อราชการสำคัญอื่น ๆ เพื่อพิจารณาเรื่องต่าง ๆ ตามระเบียบวาระการประชุมที่ส่งมาพร้อมนี้ ทั้งนี้ให้แต่งกายด้วยชุดเครื่องแบบสีทึบ และขอส่งเอกสารประกอบการประชุม ตามสิ่งที่ส่งมาด้วยนี้ อนึ่งขอความร่วมมือทุกท่านได้นำเอกสารต่าง ๆ ตามสิ่งที่ส่งมาด้วยนี้ มาด้วยในวันประชุม จะเป็นพระคุณยิ่ง

จึงเรียนมาเพื่อโปรดทราบและเข้าประชุม ตามวัน เวลา สถานที่ โดยพร้อมเพรียงกัน
สภานิติบัญญัติ

(นายวิระชาติ เลขาฯ สภา โทร.๐๘๔-๕๘๙-๘๒๗๗)

ขอแสดงความนับถือ

กิจการรายนสภา

- | สมาชิกสภาเทศบาล เขต 1 | สมาชิกสภาเทศบาล เขต 2 |
|-----------------------|-----------------------|
| 1. | 1. |
| 2. | 2. |
| 3. | 3. |
| 4. | 4. |
| 5. | 5. |
| 6. | 6. |

กิจการสภาเทศบาลตำบลปทุม

โทร. ๐๔๕-๓๐๑๐๐๖

(นายวิระชาติ เลขาฯ สภา โทร.๐๘๔-๕๘๙-๘๒๗๗) พพน นพ; ขอโทษนะ นี่ท่าเทศบาลฯ นี่ง่า กล้วยไข่

“นครแห่งธรรม นครแห่งเทิดทูน นครแห่งการพัฒนา นครแห่งความศักดิ์แสง”



ประกาศสภาเทศบาลตำบลปungไหม
เรื่อง นัดประชุมสภาเทศบาลตำบลปungไหม สมัยสามัญ สมัยที่ ๓ ครั้งที่ ๒ ประจำปี พ.ศ.๒๕๖๐

ตามมติที่ประชุมสภาเทศบาลตำบลปungไหม สมัยสามัญ สมัยที่ ๔ เมื่อวันที่ ๑๙ เดือน ธันวาคม พ.ศ.๒๕๕๙ เห็นชอบให้กำหนดการประชุมสภาเทศบาล สมัยสามัญ ประจำปี พ.ศ.๒๕๖๐ และวันเริ่มสมัยประชุมสามัญ สมัยแรก ประจำปี พ.ศ.๒๕๖๐ และได้กำหนดสมัยประชุมสามัญ สมัยที่ ๓ ประจำปี พ.ศ.๒๕๖๐ เริ่มตั้งแต่วันที่ ๑ สิงหาคม ๒๕๖๐ ถึงวันที่ ๓๑ สิงหาคม ๒๕๖๐ มีกำหนดไม่เกิน ๓๐ วัน ซึ่งสภาได้ประชุมสภาสมัยสามัญ สมัยที่ ๓ ครั้งที่ ๑ ไปแล้วเมื่อวันที่ ๑๑ สิงหาคม ๒๕๖๐ การประชุมในสมัยประชุมดังกล่าวยังไม่แล้วเสร็จนั้น

อาศัยอำนาจตามความนัยมาตรา ๒๕ แห่งพระราชบัญญัติเทศบาล พ.ศ. ๒๔๙๖ และแก้ไขเพิ่มเติมโดยพระราชบัญญัติเทศบาล (ฉบับที่ ๑๓) พ.ศ.๒๕๕๒ และข้อ ๒๒ แห่งระเบียบกระทรวงมหาดไทย ว่าด้วยข้อบังคับการประชุมสภาท้องถิ่น พ.ศ.๒๕๔๗ แก้ไขเพิ่มเติมถึง (ฉบับที่ ๒) พ.ศ.๒๕๕๕ จึงนัดประชุมสภาเทศบาลตำบลปungไหม สมัยสามัญ สมัยที่ ๓ ครั้งที่ ๒ ประจำปี พ.ศ.๒๕๖๐ ในวันที่ ๒๕ เดือน สิงหาคม พ.ศ. ๒๕๖๐ เวลา ๐๙.๐๐ น. ณ ห้องประชุมสภาเทศบาลตำบลปungไหม

จึงประกาศให้ทราบโดยทั่วกัน

ประกาศ ณ วันที่ ๑๑ เดือน สิงหาคม พ.ศ.๒๕๖๐



สำเนาถูกต้อง

(นายประจักษ์ หงษ์อ่วม)
เลขานุการสภาเทศบาลตำบลปungไหม

ระเบียบวาระการประชุมสภาเทศบาลตำบลปทุมใหม่
สมัยสามัญ สมัยที่ ๓ ครั้งที่ ๒ ประจำปี พ.ศ. ๒๕๖๐
วันที่ ๒๕ เดือน สิงหาคม พ.ศ. ๒๕๖๐
ณ ห้องประชุมสภาเทศบาลตำบลปทุมใหม่

- ระเบียบวาระที่ ๑ เรื่อง ที่ประธานแจ้งให้ที่ประชุมทราบ
๑. ประกาศใช้แผนพัฒนาสามปี (พ.ศ. ๒๕๖๐-๒๕๖๒) เพิ่มเติม เปลี่ยนแปลง ฉบับที่ ๑
๒. ประกาศใช้แผนพัฒนาท้องถิ่น ๔ ปี (พ.ศ. ๒๕๖๑-๒๕๖๔) เพิ่มเติม เปลี่ยนแปลง
ฉบับที่ ๑ พ.ศ. ๒๕๖๐ (รายละเอียดแนบท้าย)
- มติที่ประชุม
- ระเบียบวาระที่ ๒ เรื่อง รับรองรายงานการประชุมครั้งที่แล้ว
ข้อ ๒.๑ พิจารณารับรองรายงานการประชุมสภาเทศบาลตำบลปทุมใหม่ สมัยสามัญ
สมัยที่ ๓ ครั้งที่ ๑ ประจำปี พ.ศ. ๒๕๖๐ เมื่อวันที่ ๑๑ สิงหาคม ๒๕๖๐
- มติที่ประชุม
- ระเบียบวาระที่ ๓ เรื่อง กระชู้ถาม
ไม่มี
- ระเบียบวาระที่ ๔ เรื่อง ที่คณะกรรมการที่สภาท้องถิ่นตั้งขึ้นพิจารณาเสร็จแล้ว
ข้อ ๔.๑ รายงานผลการรับคำแปรญัตติและรายงานมติของคณะกรรมการแปรญัตติร่าง
เทศบัญญัติงบประมาณรายจ่ายประจำปีงบประมาณ พ.ศ. ๒๕๖๑
- มติที่ประชุม
- ระเบียบวาระที่ ๕ เรื่องที่ ญัตติร่างเทศบัญญัติที่ค้างพิจารณา
ข้อ ๕.๑ ญัตติร่างเทศบัญญัติเทศบาลตำบลปทุมใหม่ เรื่อง งบประมาณรายจ่ายประจำปี
งบประมาณ พ.ศ. ๒๕๖๑
วาระที่ ๒ ชั้นแปรญัตติแห่งร่างเทศบัญญัติงบประมาณรายจ่ายประจำปี งบประมาณ
พ.ศ. ๒๕๖๑
- มติที่ประชุม
- วาระที่ ๓ ลงมติให้ความเห็นชอบร่างเทศบัญญัติงบประมาณรายจ่ายประจำปี
งบประมาณ พ.ศ. ๒๕๖๑ (ชั้นลงมติให้ตราเป็นเทศบัญญัติงบประมาณราย
จ่ายประจำปีงบประมาณ พ.ศ. ๒๕๖๑)
- มติที่ประชุม
- ระเบียบวาระที่ ๖ เรื่อง พิจารณา
ข้อ ๖.๑ เสนอญัตติร่างเทศบัญญัติ เรื่อง การติดตั้งปอดักไขมันบำบัดน้ำเสียในอาคาร
พ.ศ. ๒๕๖๐ (รายละเอียดแนบท้าย)
- มติที่ประชุม
- ข้อ ๖.๒ เสนอญัตติขออนุมัติกันเงินกรณียังไม่ก่อหนี้ผูกพันโครงการตามเทศบัญญัติ
งบประมาณรายจ่ายประจำปีงบประมาณ พ.ศ. ๒๕๖๐ หมวดค่าครุภัณฑ์ที่ดินและ
สิ่งก่อสร้าง (รายละเอียดแนบท้าย)
- มติที่ประชุม
- ระเบียบวาระที่ ๗ เรื่อง อื่น ๆ

สภาเทศบาลตำบลปทุมใหม่
ประธานสภาเทศบาลตำบลปทุมใหม่

รายงานการประชุมสภาเทศบาลตำบลบึงใหม่
สมัยสามัญ สมัยที่ ๓ ครั้งที่ ๒ ประจำปี พ.ศ.๒๕๖๐
วันศุกร์ที่ ๒๕ เดือน สิงหาคม พ.ศ. ๒๕๖๐
ณ ห้องประชุมสภาเทศบาลตำบลบึงใหม่

ชื่อผู้มาประชุม

ลำดับที่	ชื่อ - สกุล	ตำแหน่ง	ลายมือชื่อ	หมายเหตุ
๑	นายณรงค์ฤทธิ์ ขาญศรี	ประธานสภาเทศบาล		
๒	นายฉลอง ผิวเงินยวง	รองประธานสภา ฯ		
๓	นายศักดิ์ดา สระแก้ว	สมาชิกสภาเทศบาล เขตที่ ๑		
๔	นายคองประสิทธิ์ หงษ์มณี	สมาชิกสภาเทศบาล เขตที่ ๑	-	ลา
๕	นายจ่านงค์ แสงทอง	สมาชิกสภาเทศบาล เขตที่ ๑		
๖	นายสุวรรณ์ แก้ววงษา	สมาชิกสภาเทศบาล เขตที่ ๑	-	ลา
๗	ร.ต.สมเดช แสนทวีสุข	สมาชิกสภาเทศบาล เขตที่ ๒		
๘	นายบุญโฮม เคนประจง	สมาชิกสภาเทศบาล เขตที่ ๒		
๙	นายทองสา พัวพันธ์	สมาชิกสภาเทศบาล เขตที่ ๒		
๑๐	นายรังสรรค์ บุตดี	สมาชิกสภาเทศบาล เขตที่ ๒	-	ลา
๑๑	นายวีระชาติ หงษ์มณี	เลขานุการสภาเทศบาล		

รายชื่อผู้เข้าร่วมประชุม

ลำดับที่	ชื่อ - สกุล	ตำแหน่ง	ลายมือชื่อ	หมายเหตุ
๑	นายอนันต์ คำริกาบุตร	นายกเทศมนตรีตำบลบึงใหม่		
๒	นายปรีชา เงินหมื่น	รองนายกเทศมนตรีตำบลบึงใหม่		
๓	นายสิทธิชัย อักษรพิมพ์	รองนายกเทศมนตรีตำบลบึงใหม่		
๔	นายมนตรี เครือคำ	เลขานุการนายกเทศมนตรี ฯ		
๕	นายสมัย หงษ์มณี	ที่ปรึกษานายกเทศมนตรี ฯ		
๖	จ.ส.ต.พรสวัสดิ์ ครองบุญ	ปลัดเทศบาลตำบลบึงใหม่		
๗	ว่าที่ ร.ต.พิรินิจ หวังรวมกลาง	รองปลัดเทศบาลตำบลบึงใหม่	-	นิตรเวร.
๘	นางสาวสุวรรณี บุรีพันธ์	หัวหน้าสำนักปลัด ทต.บึงใหม่		
๙	นางสาวณปภา หมั่นจิตต์	ผู้อำนวยการกองคลัง ทต.บึงใหม่		
๑๐	นายจรณินทร์ ประเล่ห์ศรี	ผู้อำนวยการกองช่าง ทต.บึงใหม่		
๑๑	นางพรพรรณ ศรีสาขัย	ผู้อำนวยการกองการศึกษา		
๑๒	นางสกุณา หวังรวมกลาง	นักวิเคราะห์นโยบาย ฯ		
๑๓	นางรัศมี กุหลาบ	นักจัดการงานทั่วไป		
๑๔	จ.ส.อ.อัมรินทร์ แสงสว่าง	เจ้าพนักงานธุรการ		
๑๕	นางสาววรรณิสา พัวพันธ์	ผช.จหนท.วิเคราะห์ ฯ		

รายงานการประชุมสภาเทศบาลตำบลปทุมใหม่
สมัยสามัญ สมัยที่ ๓ ครั้งที่ ๒ ประจำปี พ.ศ.๒๕๖๐
วันศุกร์ที่ ๒๕ เดือน สิงหาคม พ.ศ. ๒๕๖๐
ณ. ห้องประชุมสภาเทศบาลตำบลปทุมใหม่

ผู้เข้าร่วมประชุม

ร.ที่	ชื่อ - สกุล	ตำแหน่ง	ลายมือชื่อ	หมายเหตุ
๑	นายอาศิน คำวัน	เจ้าพนักงานธุรการ		
๒	นาย สฤษดิ์ 11/11/11	ปลัด อบต. ปทุมใหม่		
๓	นางสาว สุกัญญา แสนธรรม	นักเขียน		
๔	นาย ชัยวิทย์ ขุนกมล	นักพัฒนา		
๕	นาย สันต หนองบัว	ว. ส.น. ส. 6		
๖	นาย กิติ คุ้มรัมย์	ท.น.น. ส. 1		
๗	นาย สอนทอง มนต์เพชร	ว.ค.ปลัด อบต. 5		
๘				
๙				
สำเนาถูกต้อง

นาย อรรถวิทย์ ทรัพย์สมบูรณ์
นายกเทศมนตรีเทศบาลตำบลปทุมใหม่